


ÚZEMNÝ PLÁN OBCÍ

BEŠA, ČIČAROVCE, DRAHŇOV, IŽKOVCE
KRIŠOVSKÁ LIESKOVÁ, VOJANY

OBEC KRIŠOVSKÁ LIESKOVÁ ZMENY A DOPLNKY č.1/2011

NÁVRH TECHNICKEJ INFRAŠTRUKTÚRY
VODA, KANÁL

M 1:2000

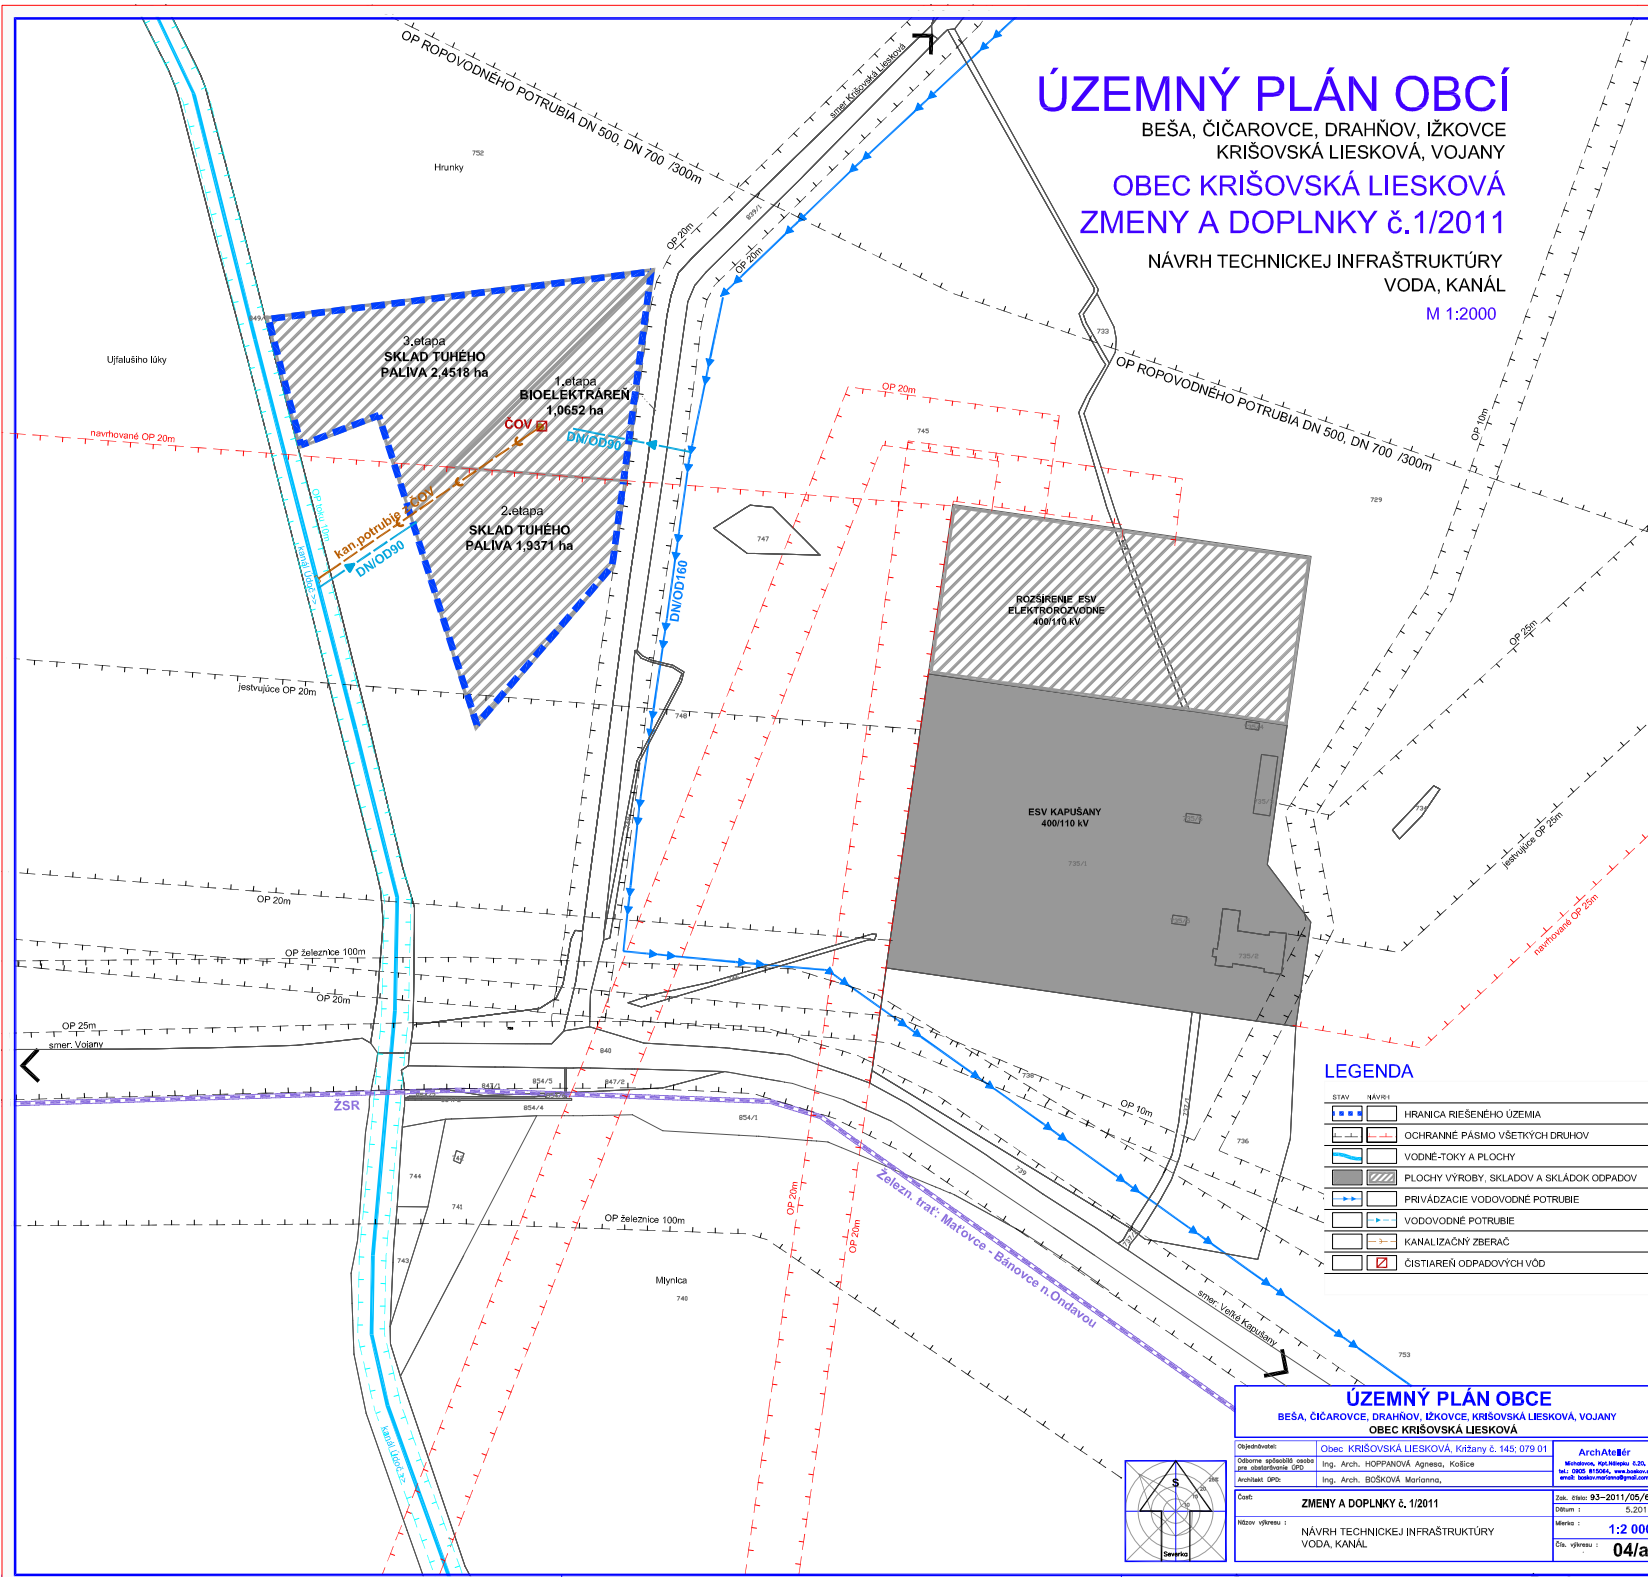

LEGENDA

STAV	NÁVRH	OPIS
[Symbol]	[Symbol]	HRANICA RIEŠENÉHO ÚZEMIA
[Symbol]	[Symbol]	OCHRANNÉ PÁSMO VŠETKÝCH DRUHOV
[Symbol]	[Symbol]	VODNÉ-TOKY A PLOCHY
[Symbol]	[Symbol]	PLOCHY VÝROBY, SKLADOV A SKLÁDKO ODPADOV
[Symbol]	[Symbol]	PRIVÁDZACIE VODOVODNÉ POTRUBIE
[Symbol]	[Symbol]	VODOVODNÉ POTRUBIE
[Symbol]	[Symbol]	KANALIZAČNÝ ZBERAČ
[Symbol]	[Symbol]	ČISTIAREŇ ODPADOVÝCH VÔD

ÚZEMNÝ PLÁN OBCE BEŠA, ČIČAROVCE, DRAHŇOV, IŽKOVCE, KRIŠOVSKÁ LIESKOVÁ, VOJANY OBEC KRIŠOVSKÁ LIESKOVÁ

Objednavateľ:	Obec KRIŠOVSKÁ LIESKOVÁ, Křžany č. 145; 079 01	Arch-Ato s.r.l.
Osobné spôsobilé osoba pre uzatvorenie DPS:	Ing. Arch. HOPPANOVÁ Agnese, Košice	Mestská, Krišovská č.20, Tel: 0042 81826, www.krišovka.sk e-mail: katos@krišovka.sk
Architekt DPS:	Ing. Arch. BOŠKOVÁ Marianna,	
Číslo:	ZMENY A DOPLNKY č. 1/2011	Zak. číslo: 93-2011/05/06
Názov výkresu:	NÁVRH TECHNICKEJ INFRAŠTRUKTÚRY VODA, KANÁL	Dátum: 5.2011
		Mierka: 1:2 000
		Čís. výkresu: 04/a

