


ÚZEMNÝ PLÁN OBCÍ

BEŠA, ČIČAROVCE, DRAHŇOV, IŽKOVCE
KRIŠOVSKÁ LIESKOVÁ, VOJANY

OBEC KRIŠOVSKÁ LIESKOVÁ ZMENY A DOPLNKY č.1/2011

NÁVRH VYHODNOTENIA ZÁBERU PP a LP
NA NEPOLNOHOSPODÁRSKE ÚČELY

M 1:2000

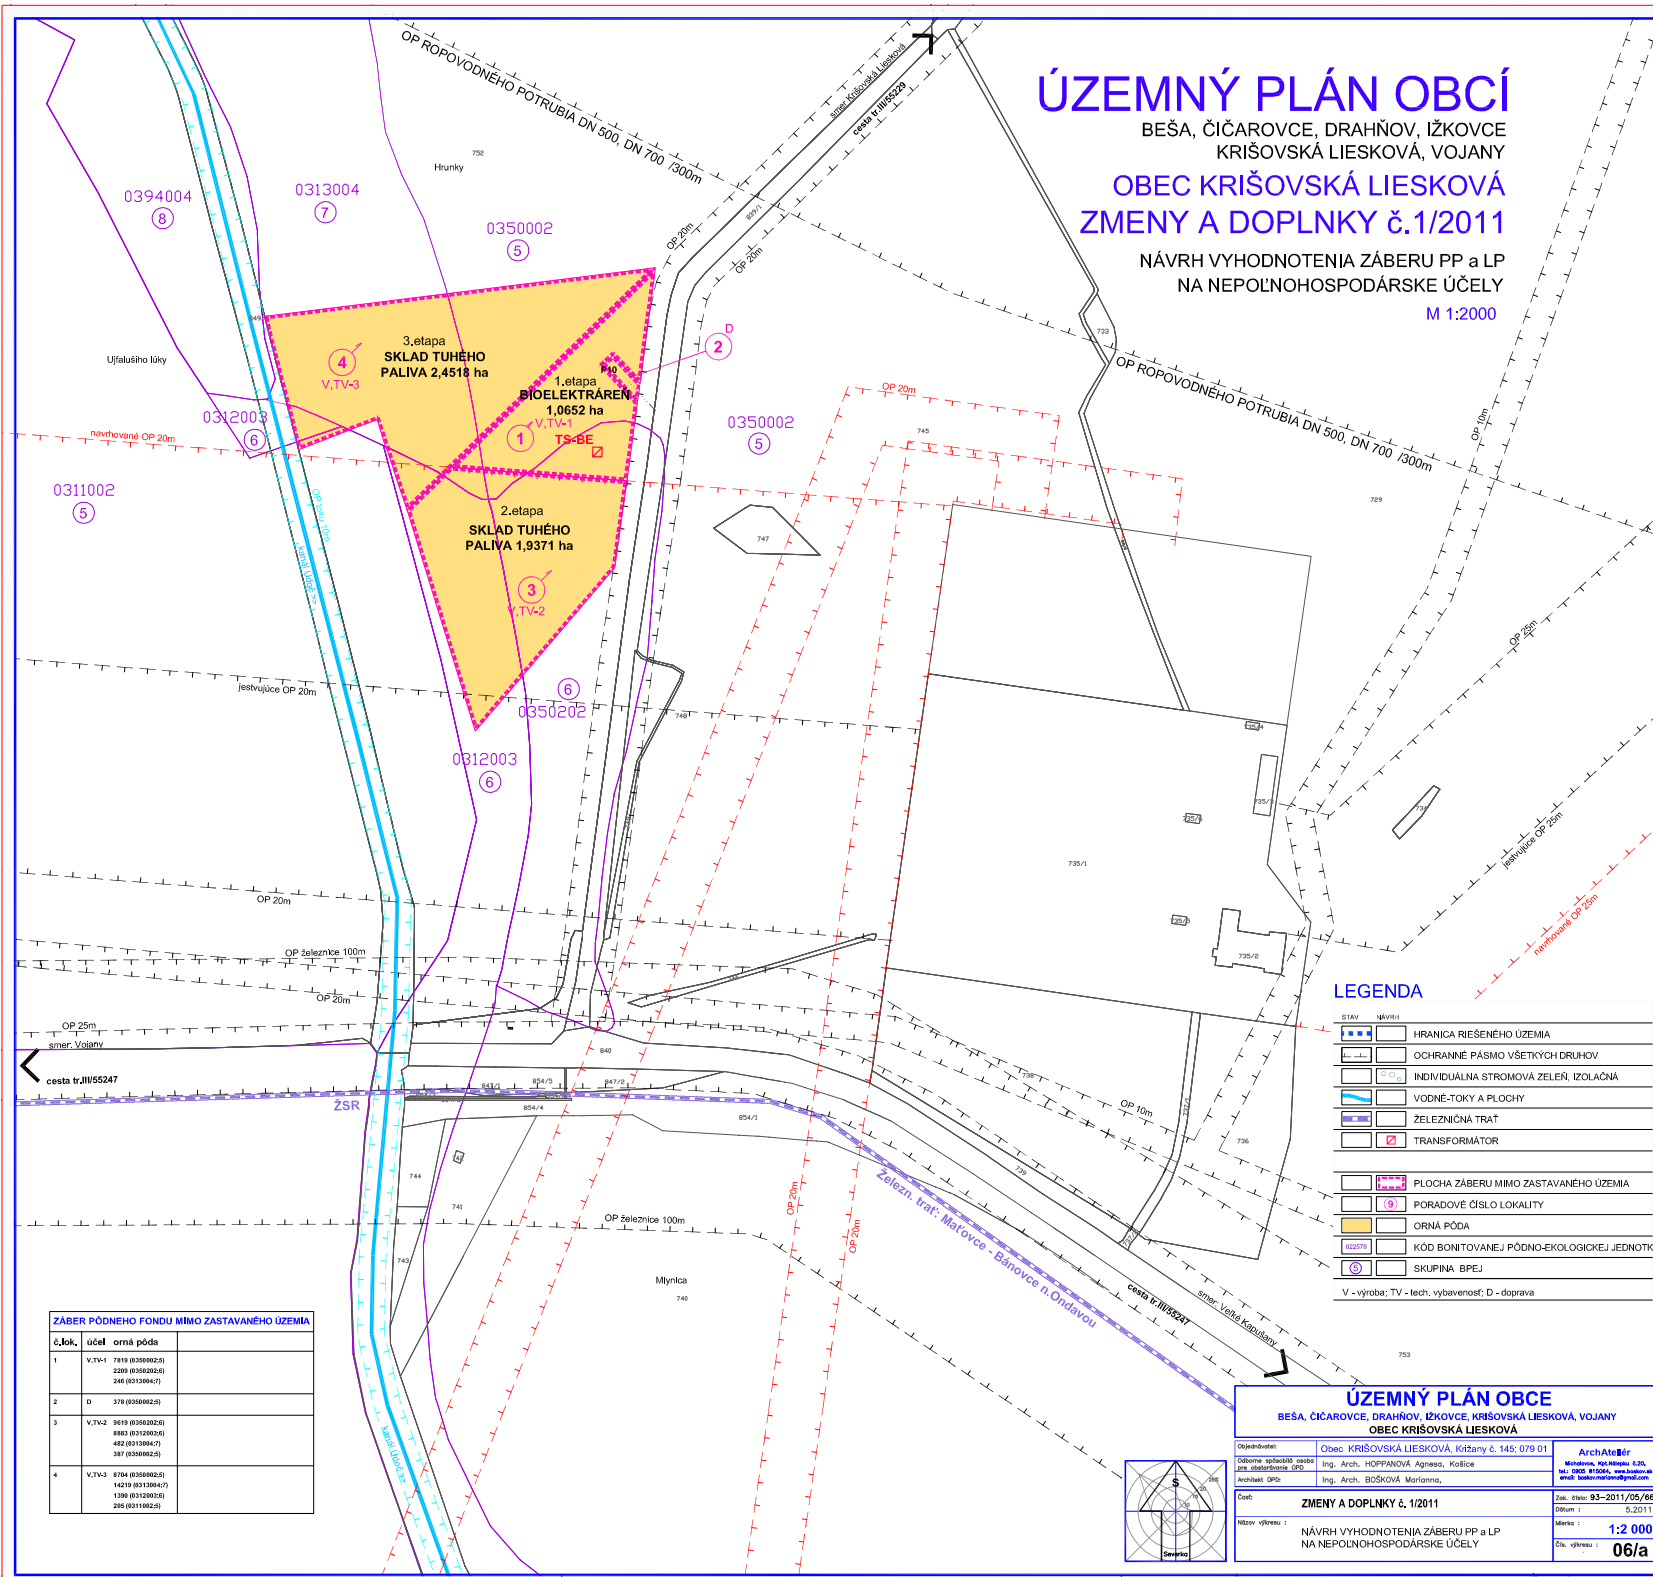

LEGENDA

STAV	NÁVRH	HRANICA RIEŠENÉHO ÚZEMIA
—	—	OCHRANNÉ PÁSMO VŠETKÝCH DRUHOV
—	—	INDIVIDUÁLNA STROMOVÁ ZELEN', IZOLAČNÁ
—	—	VODNÉ TOKY A PLOCHY
—	—	ZELEZIČNÁ TRAT'
—	—	TRANSFORMÁTOR
—	—	PLOCHA ZÁBERU MIMO ZASTAVANÉHO ÚZEMIA
—	—	PORADOVÉ ČÍSLO LOKALITY
—	—	ORNÁ PÓDA
—	—	KÓD BONITOVANEJ PÓDNO-ÉKOLOGICKEJ JEDNOTKY
—	—	SKUPINA BPEJ

V - výroba; TV - lech; vybavenosť; D - doprava

č.lok.	účel	orná pôda
1	V.TV-1	789 (0350002-5) 229 (0350002-6) 246 (0313004-7)
2	D	378 (0350002-5)
3	V.TV-2	919 (0350002-5) 883 (0312003-6) 482 (0313004-7) 387 (0350002-5)
4	V.TV-3	874 (0350002-5) 1419 (0313004-7) 139 (0312003-6) 299 (0311002-5)

ÚZEMNÝ PLÁN OBCE
BEŠA, ČIČAROVCE, DRAHŇOV, IŽKOVCE, KRIŠOVSKÁ LIESKOVÁ, VOJANY
OBEC KRIŠOVSKÁ LIESKOVÁ

Objednavateľ:	Obec KRIŠOVSKÁ LIESKOVÁ, Křížany č. 145; 079 01	Architekt:	Ing. Arch. HOPPANOVÁ Agnesa, Košice
Osobne spísaná zmlouva (OPZ):	Ing. Arch. BOŠKOVÁ Marína,	Architekt OPZ:	Ing. Arch. BOŠKOVÁ Marína,
Číslo:	ZMENY A DOPLNKY č. 1/2011	Zak. číslo:	93-2011/05/06
Názov výkresu:	NÁVRH VYHODNOTENIA ZÁBERU PP a LP NA NEPOLNOHOSPODÁRSKE ÚČELY	Dátum:	5.2011
		Mierka:	1:2 000
		Čís. výkresu:	06/a

