

ÚZEMNÝ PLÁN OBCÍ

BEŠA, ČIČAROVCE, DRAHŇOV, IŽKOVCE
KRIŠOVSKÁ LIESKOVÁ, VOJANY



OBEC KRIŠOVSKÁ LIESKOVÁ


M 1 : 10 000

OCHRANA PRÍRODY A TVORBA KRAJINY
PRVKY ÚZEMNÉHO SYSTÉMU EKOLOGICKEJ STABILITY

Názov ÚPD: ÚZEMNÝ PLÁN OBCE KRIŠOVSKÁ LIESKOVÁ
Schvaľujúci orgán: Obecné zastupiteľstvo obce Krišovská Liesková
Číslo uznesenia: 11/A/2008
Dátum uznesenia: 21.04.2008

Ing. Július Tamaška
starosta obce

pečiatka

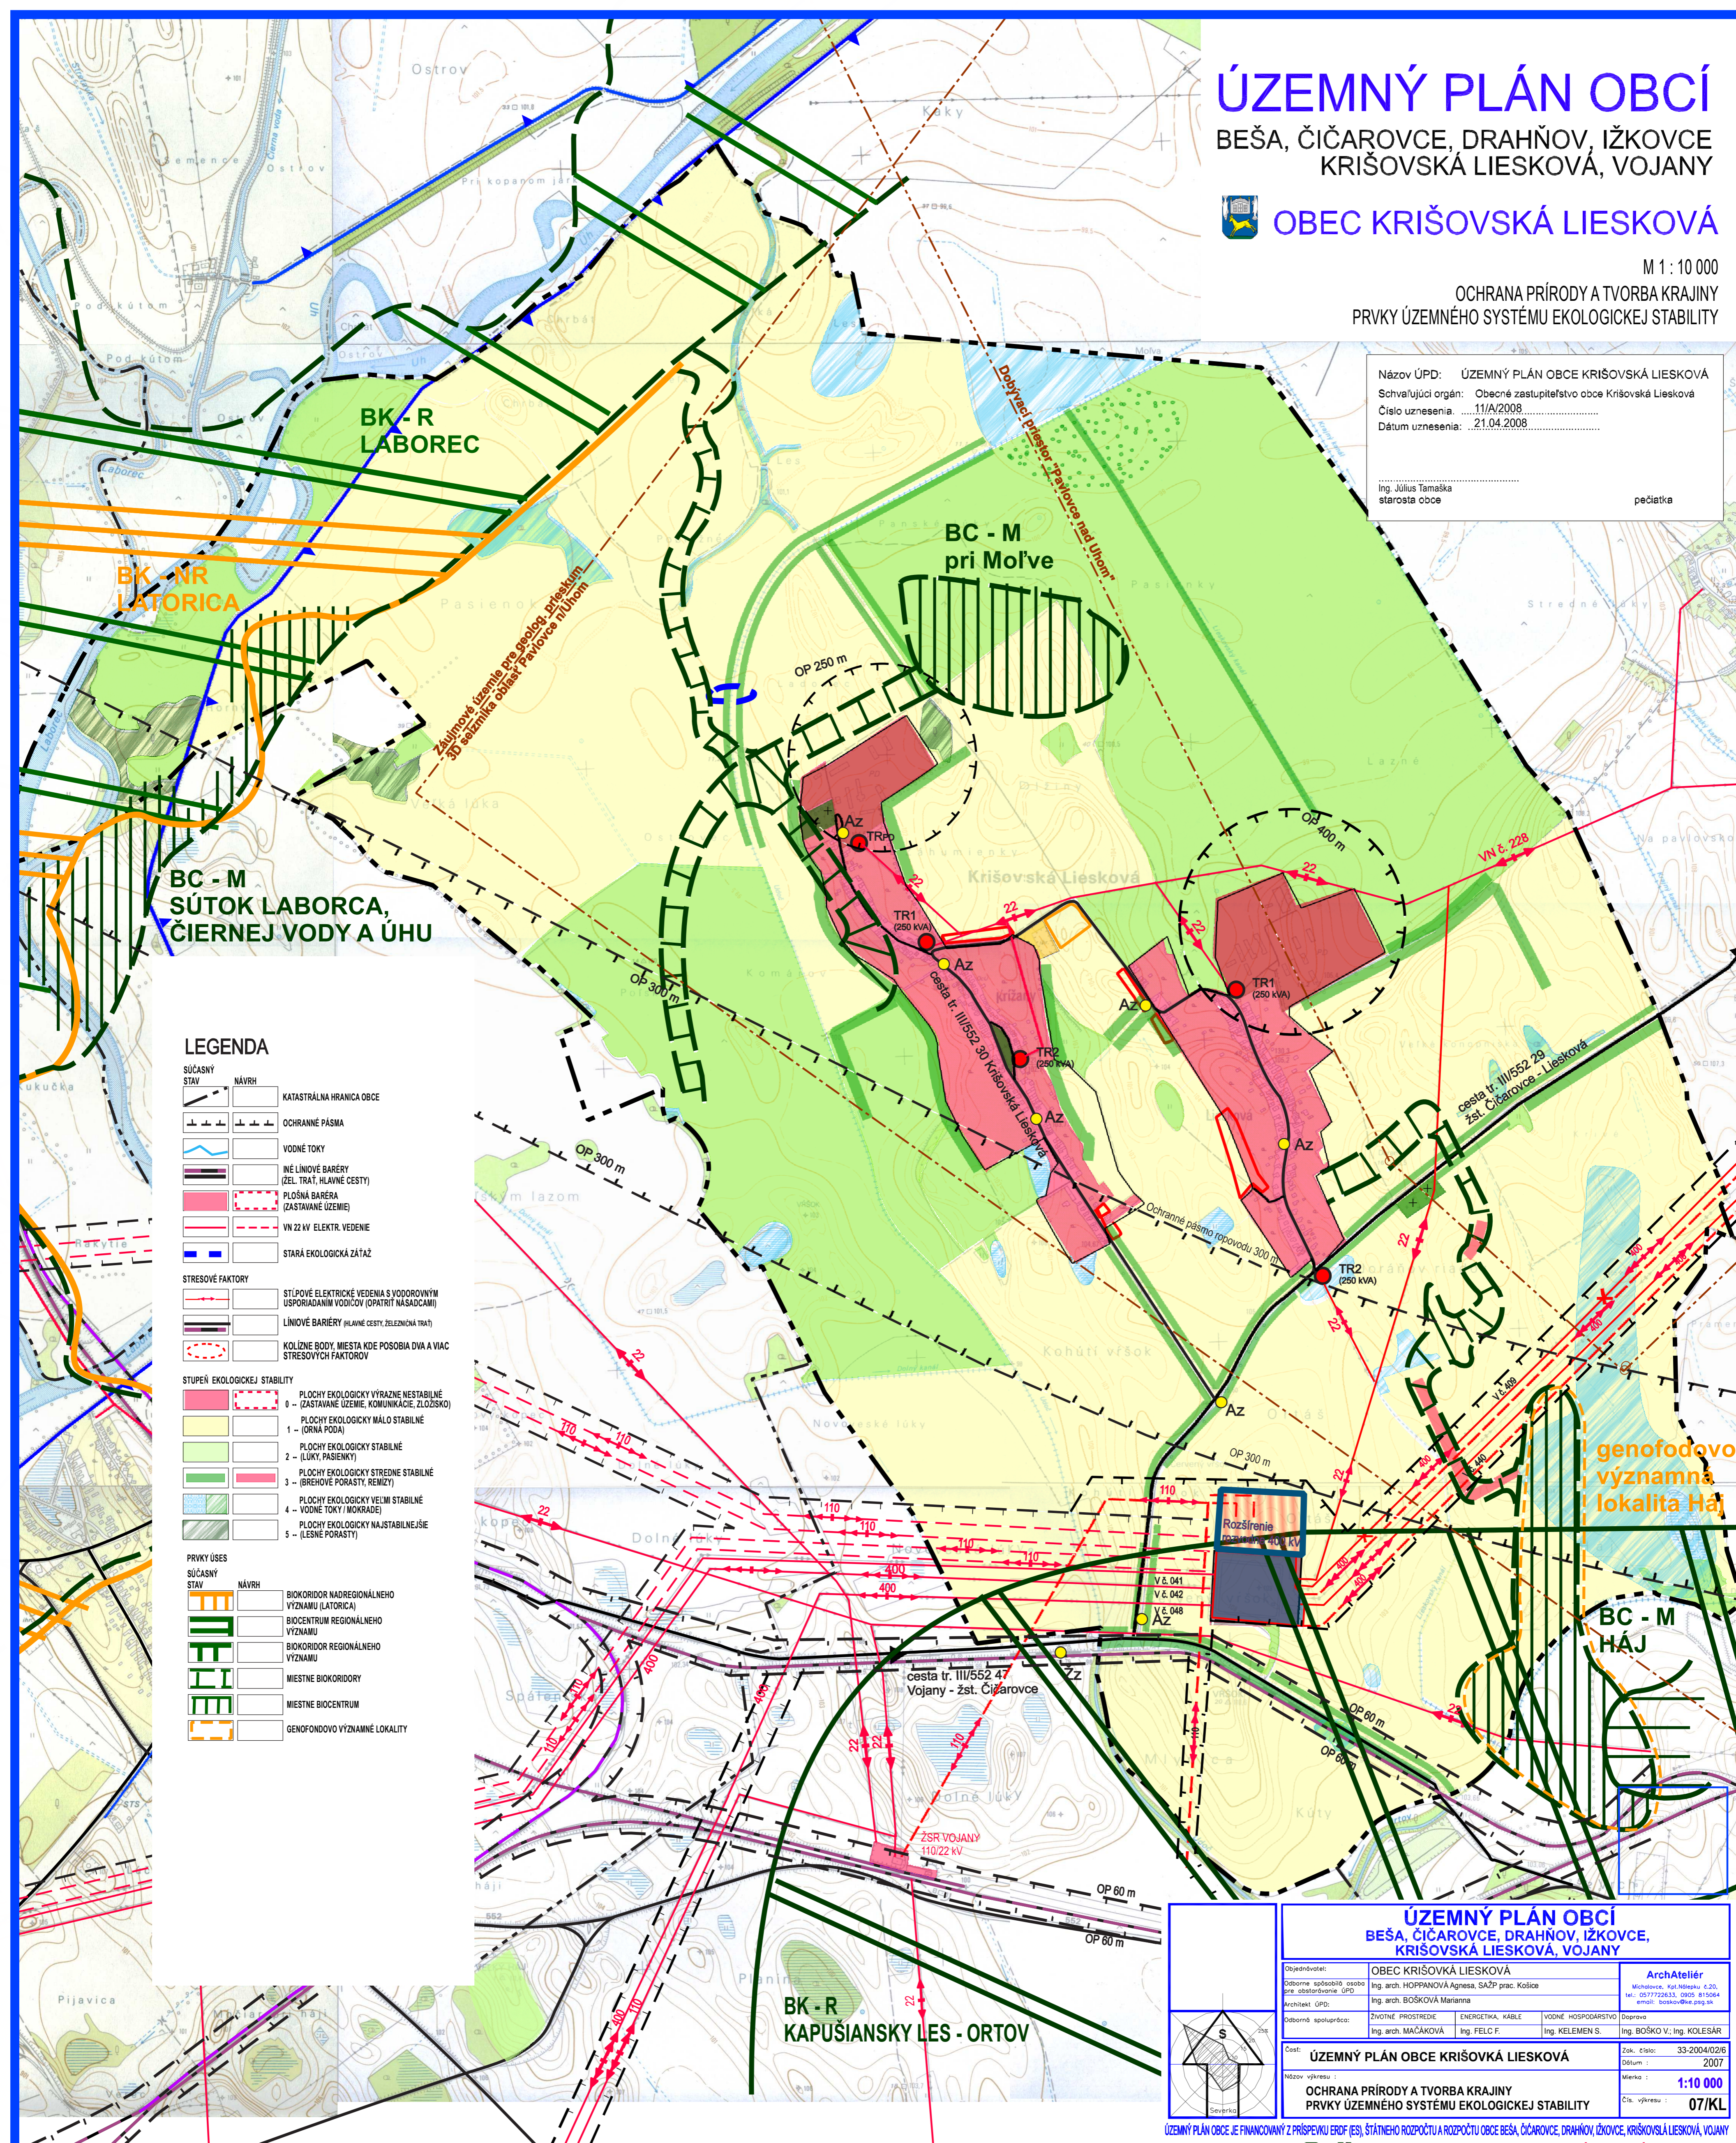


LEGENDA

- SÚČASNÝ STAV**
- NÁVRH
 - KATASTRÁLNA HRANICA OBCE
 - OCHRANNÉ PÁSMA
 - VDNÉ TOKY
 - INÉ LÍNOVÉ BARIÉRY (ŽEL. TRAT, HLAVNÉ CESTY)
 - PLOŠNÁ BARIÉRA (ZASTAVANÉ ÚZEMIE)
 - VN 22 kV ELEKTR. VEDENIE
 - STARÁ EKOLOGICKÁ ZÁŤAŽ
- STRESOVÉ FAKTORY**
- STĹPOVÉ ELEKTRICKÉ VEDENIA S VODOROVNÝM USPORIADANÍM VODIČOV (OPATRIŤ NÁSDACAMI)
 - LÍNOVÉ BARIÉRY (HLAVNÉ CESTY, ŽELEZNIČNÁ TRAT)
 - KOLÍZNE BODY MESTA KDE POSOBIA DVA A VIAC STRESOVÝCH FAKTOROV
- STUPEŇ EKOLOGICKEJ STABILITY**
- 0 - PLOCHY EKOLOGICKY VÝRAZNE NESTABILNÉ (ZASTAVANÉ ÚZEMIE, KOMUNIKÁCIE, ZLOŽISKO)
 - 1 - PLOCHY EKOLOGICKY MÁLO STABILNÉ (ORNÁ PODA)
 - 2 - PLOCHY EKOLOGICKY STABILNÉ (LŪKY, PASIENKY)
 - 3 - PLOCHY EKOLOGICKY STREDE STABILNÉ (BREHOVÉ PORASTY, REMIZY)
 - 4 - PLOCHY EKOLOGICKY VEĽMI STABILNÉ (VODNÉ TOKY, MOKRADE)
 - 5 - PLOCHY EKOLOGICKY NAJSTABILNEJŠIE (LESNÉ PORASTY)
- PRVKY ÚSES**
- SÚČASNÝ STAV
 - NÁVRH
 - BIOKORIDOR NADREGIONÁLNEHO VÝZNAMU (LATORICA)
 - BIOCENTRUM REGIONÁLNEHO VÝZNAMU
 - BIOKORIDOR REGIONÁLNEHO VÝZNAMU
 - MIESTNE BIOKORIDORY
 - MIESTNE BIOCENTRUM
 - GENOFONDOVO VÝZNAMNÁ LOKALITA

ÚZEMNÝ PLÁN OBCÍ BEŠA, ČIČAROVCE, DRAHŇOV, IŽKOVCE, KRIŠOVSKÁ LIESKOVÁ, VOJANY

Objedávateľ:	OBEC KRIŠOVSKÁ LIESKOVÁ	ArchAtelier
Objednateľská osoba (pre obstarávanie ÚPD):	Ing. arch. HOPPANOVÁ Agnesa, SAŽP prac. Košice	Michalova, 431 Nám. 6.20, tel.: 057722633, 0905 815644 email: kosice@at.psa.sk
Architekt ÚPD:	Ing. arch. BOŠKOVÁ Mariana	Doprava
Objednateľ spolupracovník:	ZVONĚNÉ POKROKOVÉ: Ing. arch. MAČÁKOVÁ ENERGETIKA, MABE: Ing. FELC F. VODNÉ HOSPODARSTVO: Ing. KELEMEN S.	Ing. BOŠKO V.; Ing. KOLESAR
Ceľ:	ÚZEMNÝ PLÁN OBCE KRIŠOVSKÁ LIESKOVÁ	Zak. číslo: 33-2004/02/6 Dátum: 2007
Názov výkresu:	OCHRANA PRÍRODY A TVORBA KRAJINY PRVKY ÚZEMNÉHO SYSTÉMU EKOLOGICKEJ STABILITY	Mierka: 1:10 000 Čís. výkresu: 07/KL

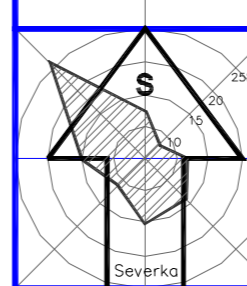

(ÚZEMNÝ PLÁN OBCE JE FINANCOVANÝ Z PRÍSPĚVKU ERDF (ES), ŠTÁTNEHO ROZPOČTU A ROZPOČTU OBCE BEŠA, ČIČAROVCE, DRAHŇOV, IŽKOVCE, KRIŠOVSKÁ LIESKOVÁ, VOJANY)